


Apartamento tipo B

156.50 m<sup>2</sup>

Área construida  
(Incluye columnas, bultones y muros de cierre)

**TORRE 1**  
**Primavera**

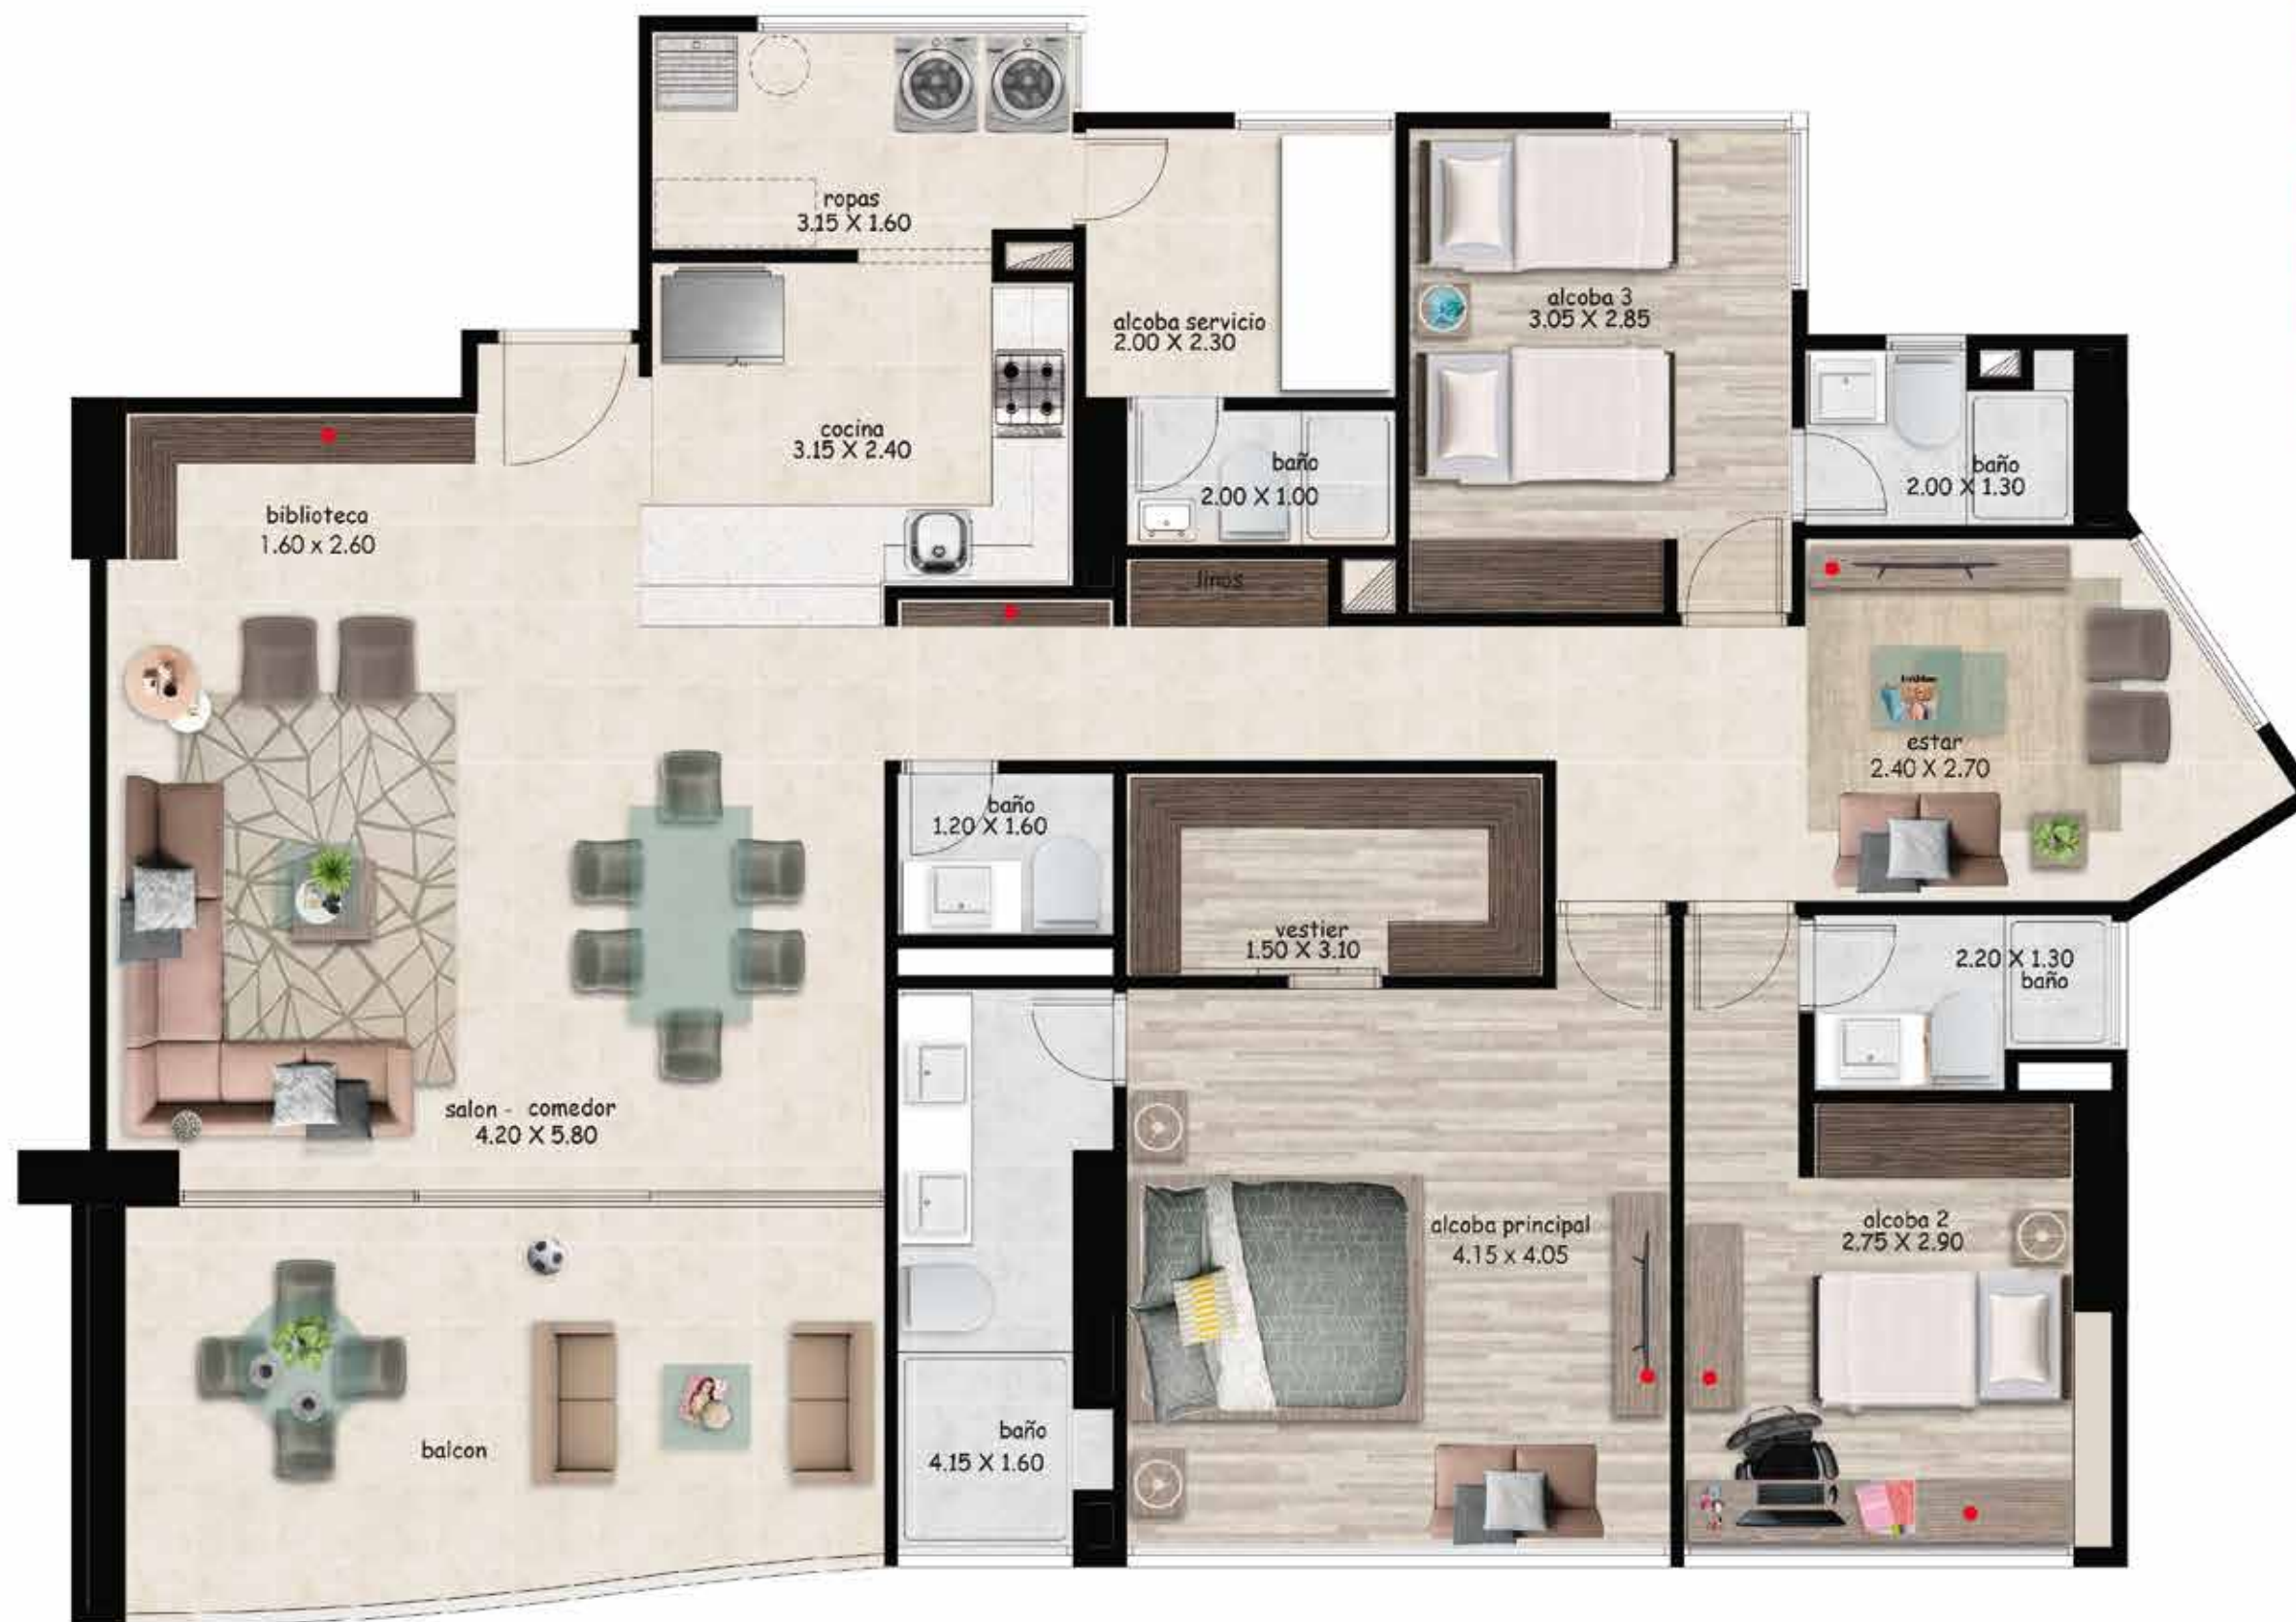

● No Incluye