


Estas imágenes muestran decoración y acabados que no están incluidos en la oferta comercial estándar. Las especificaciones se encuentran claramente establecidas en los documentos correspondientes al cierre del negocio.

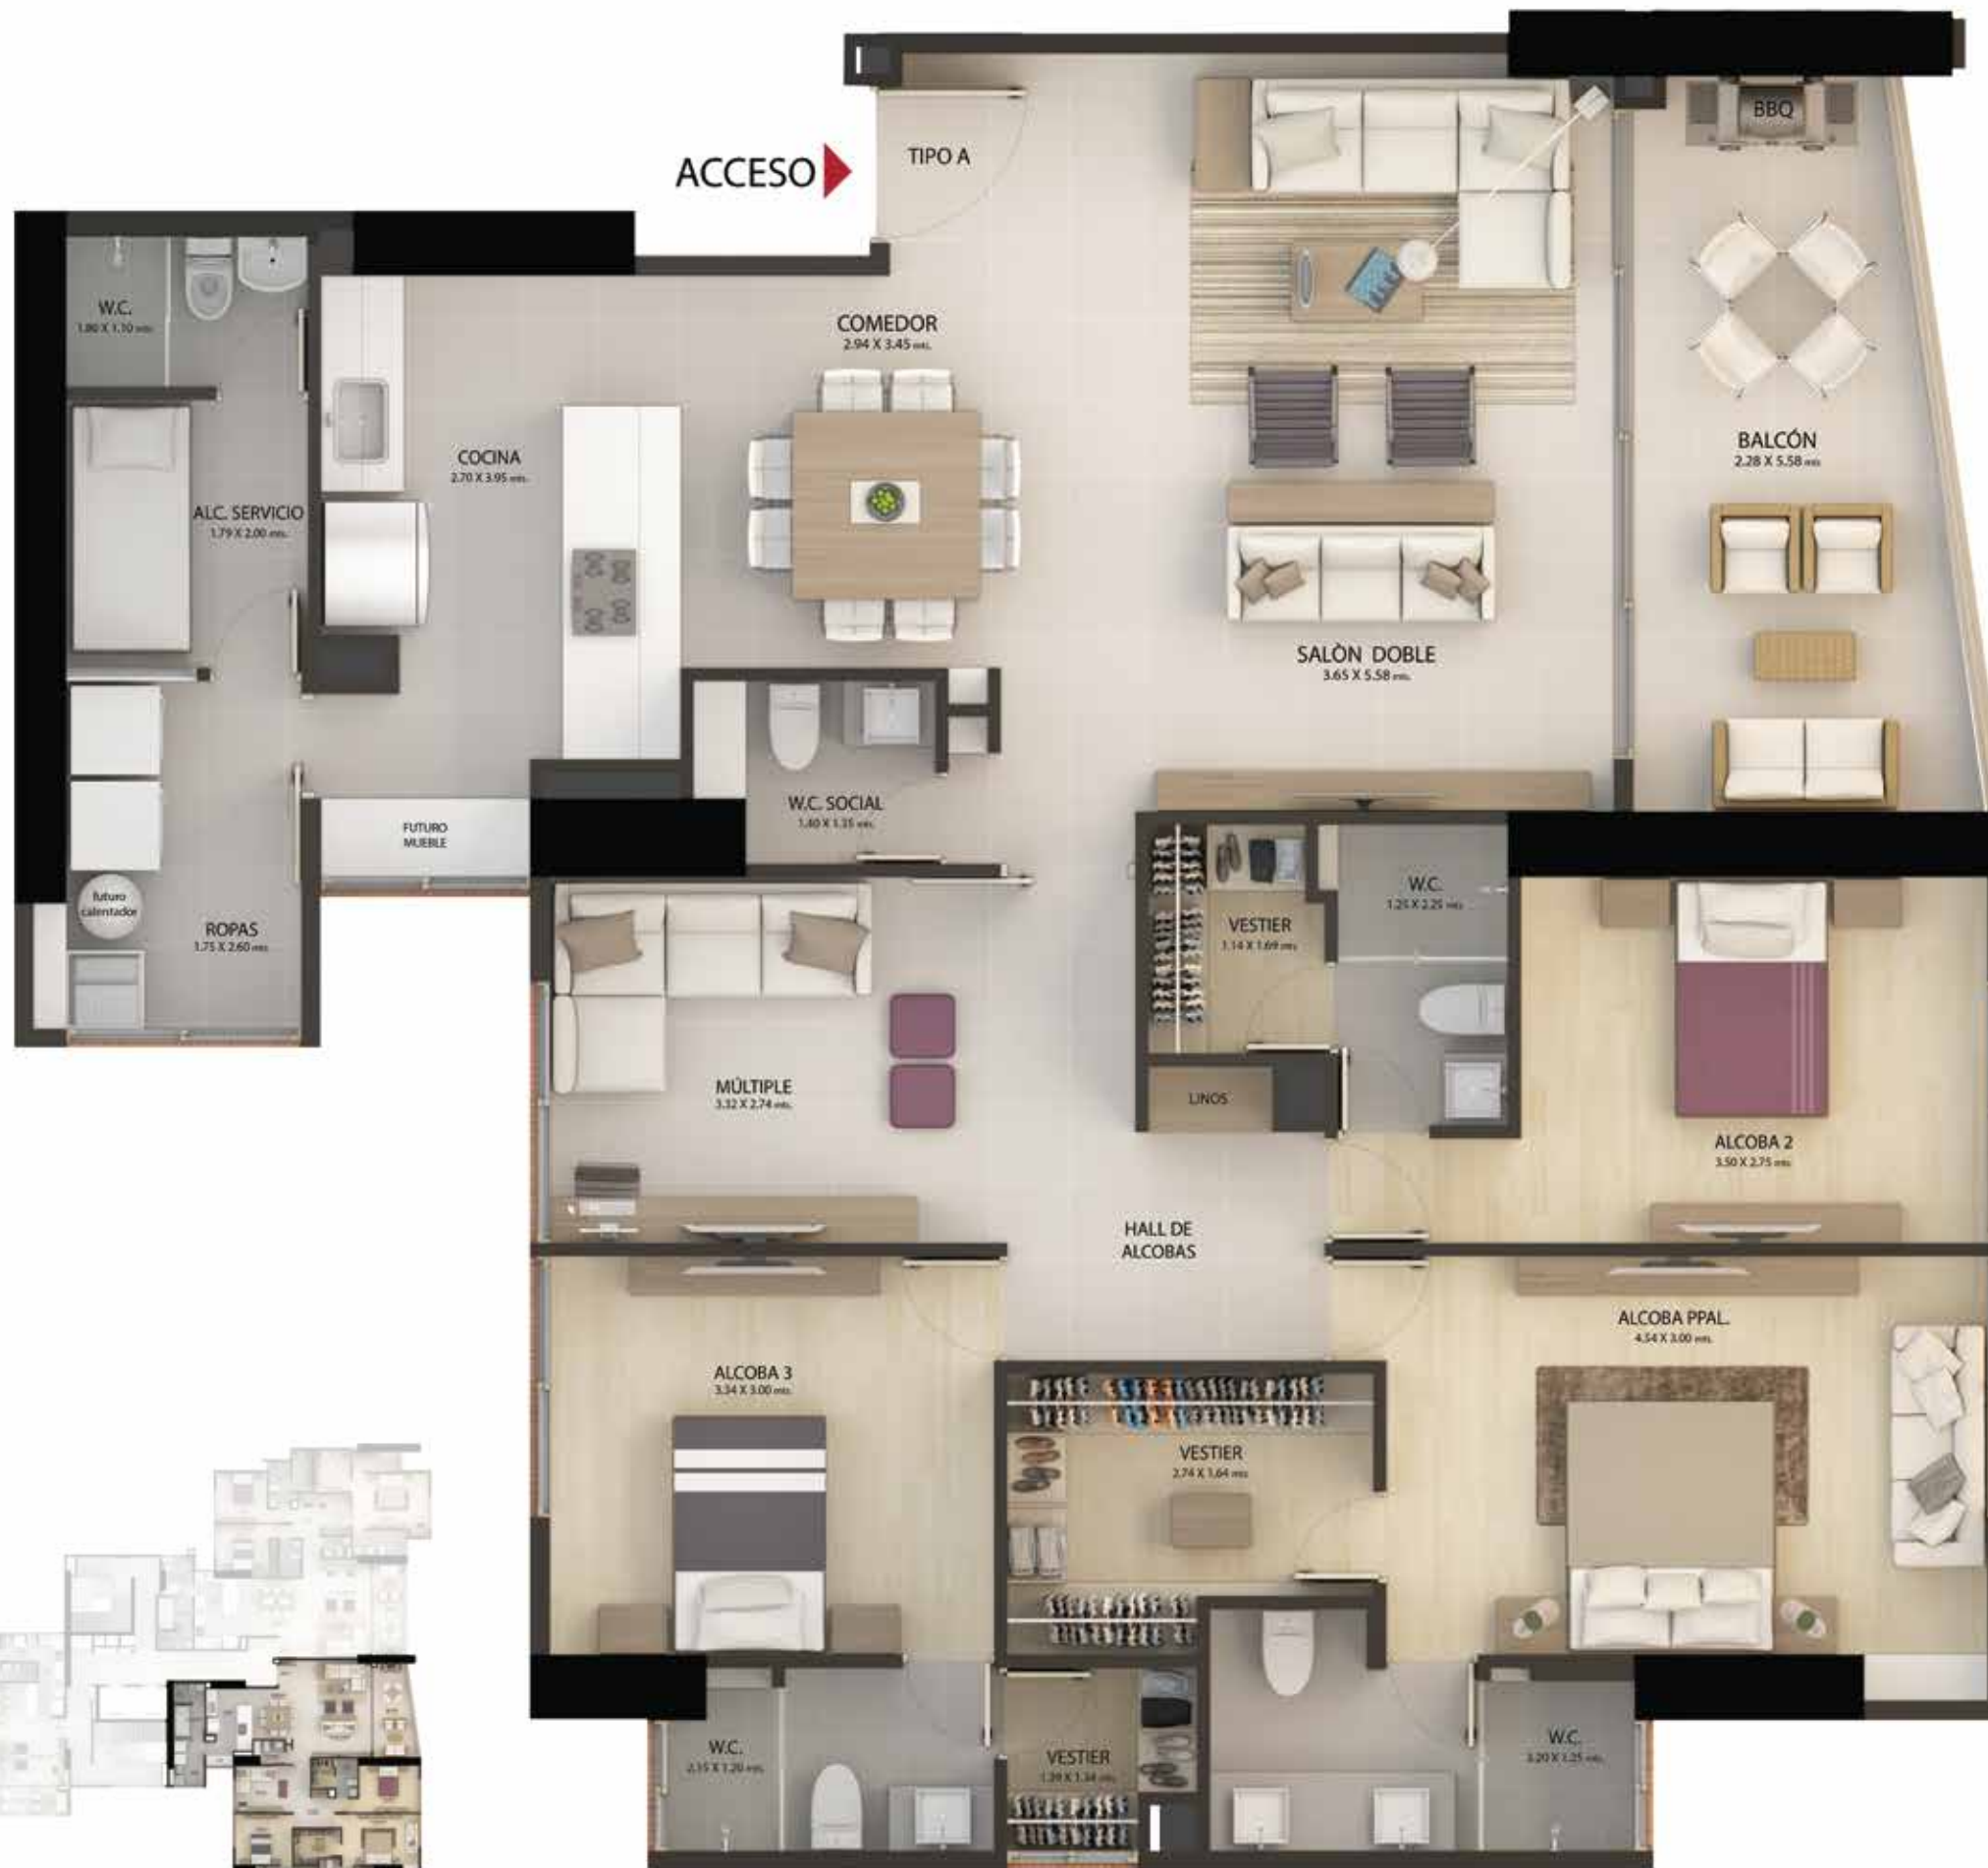

**169 m<sup>2</sup>**  
área construida  
(incluye columnas, buitrones y muros de cierre)

Apartamento tipo A  
**TORRE 2**

