


Planta Típica

TORRE 1

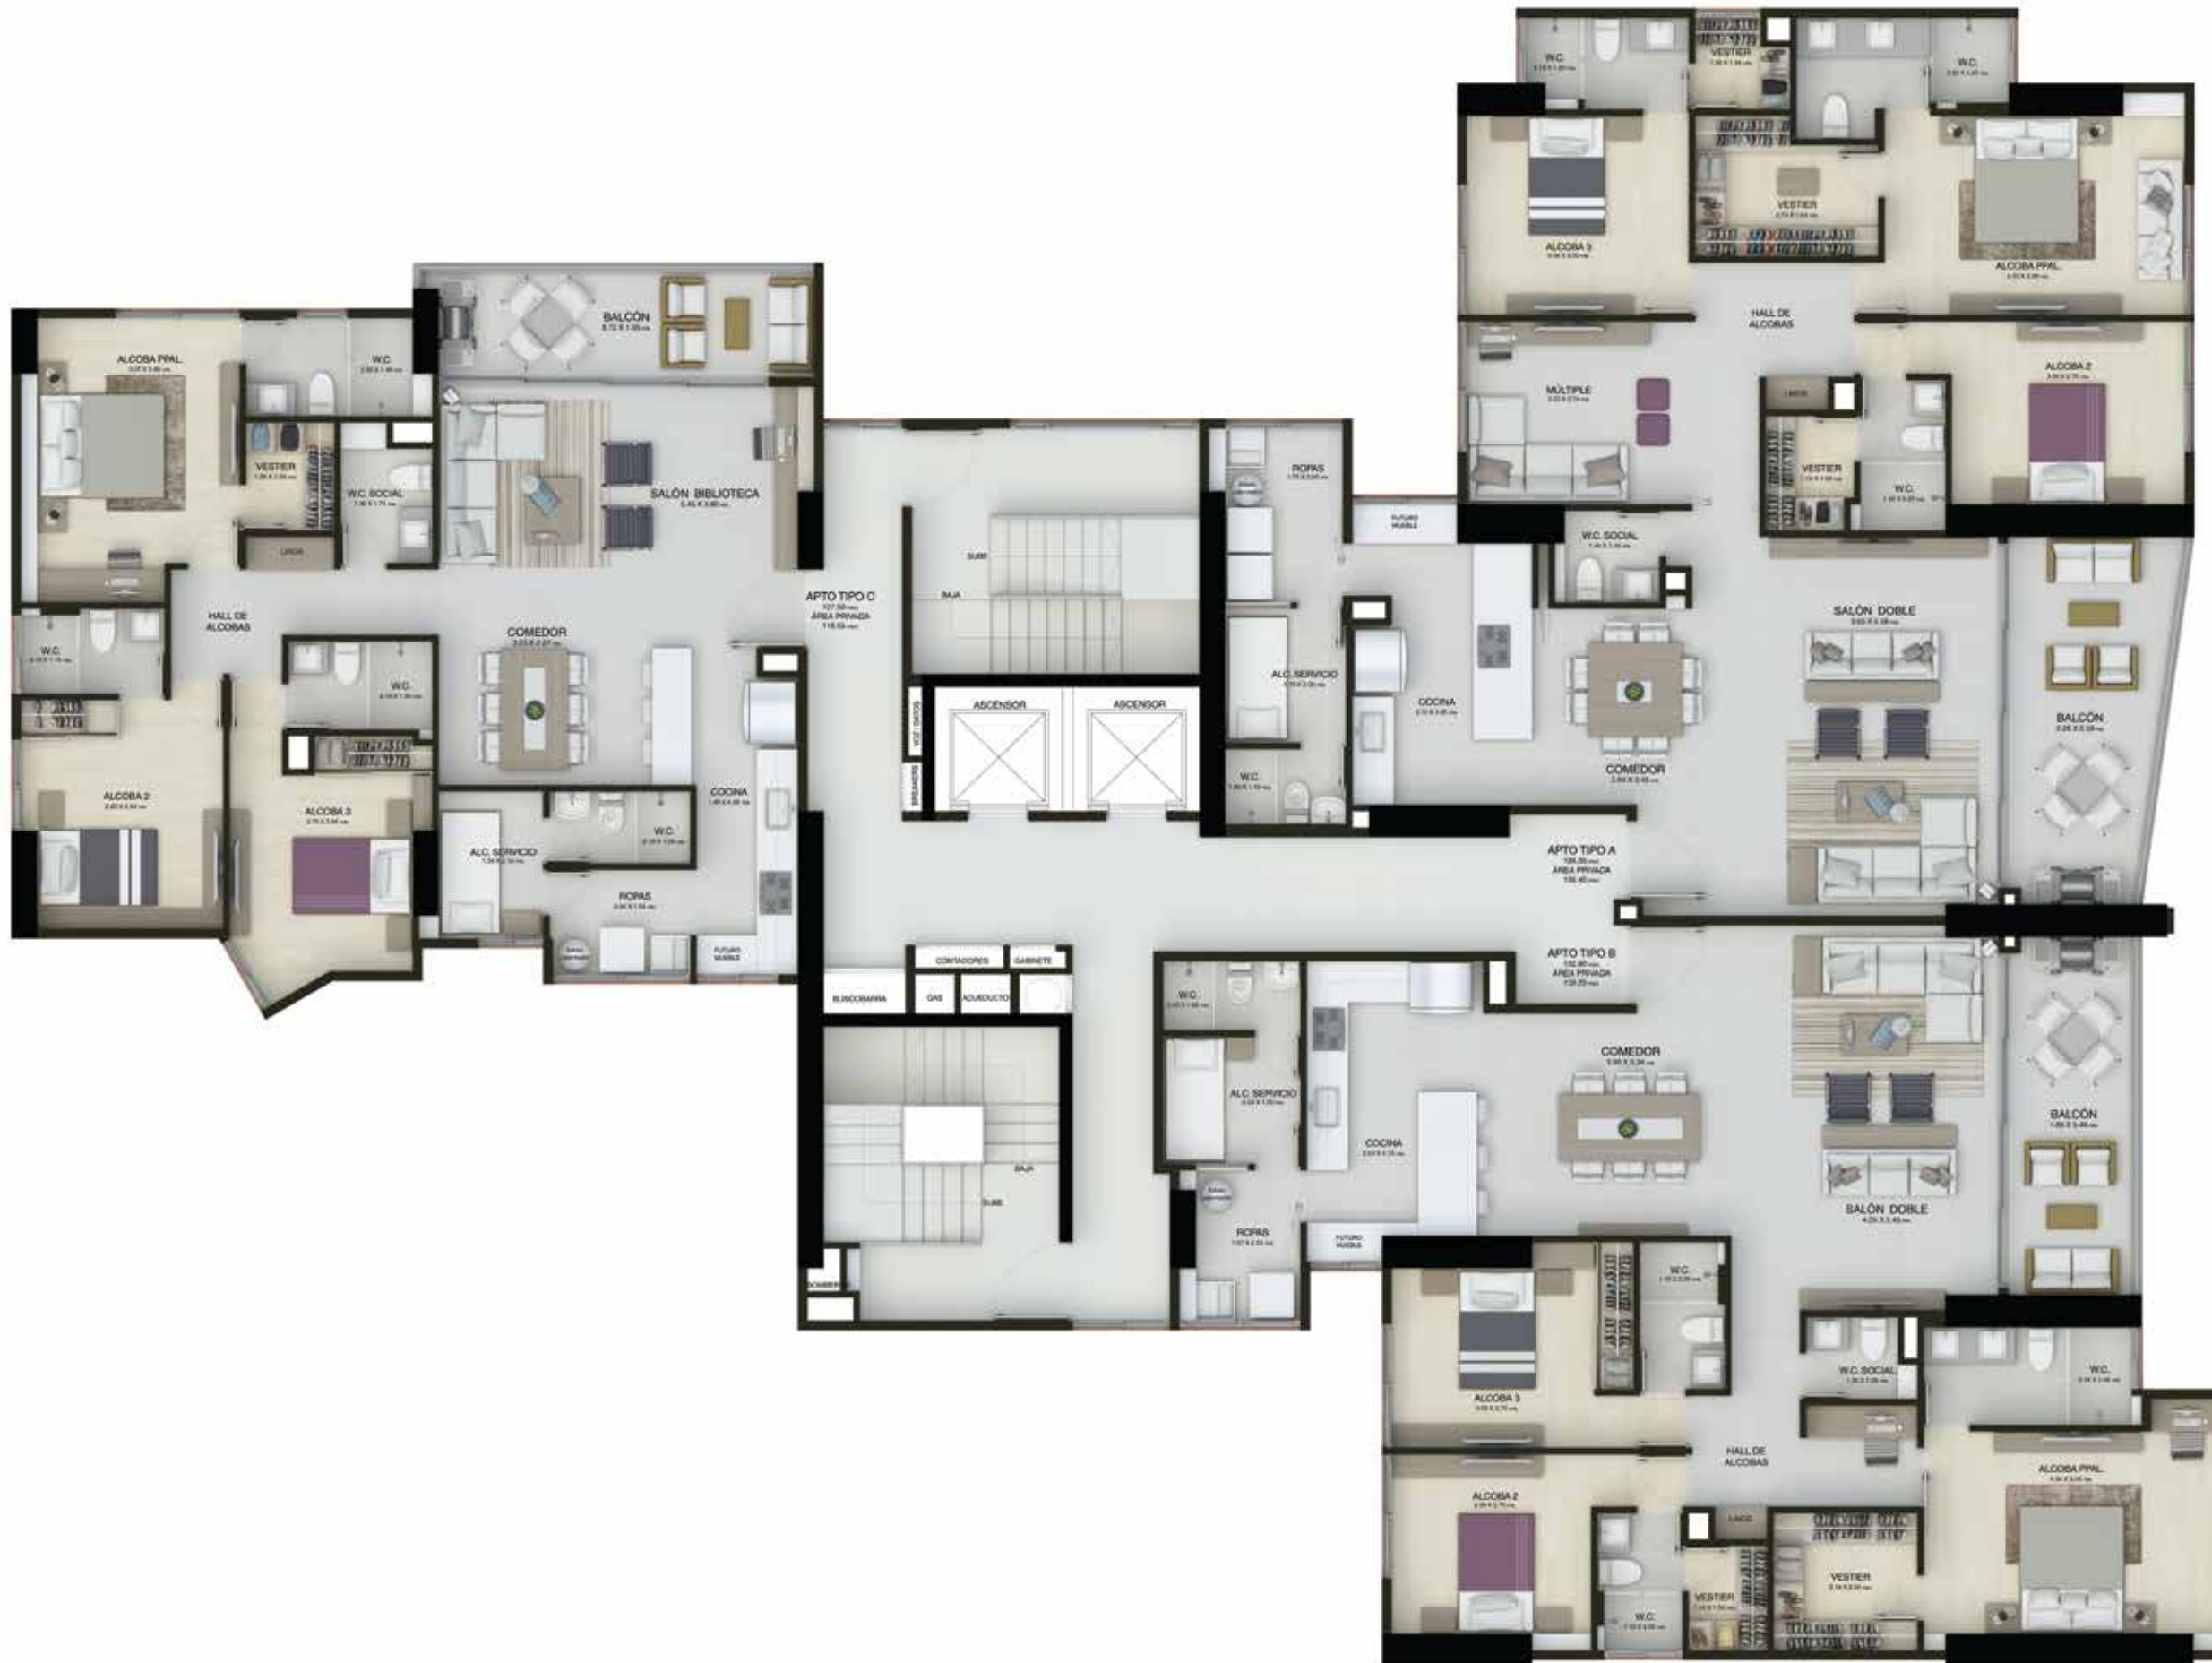

Estas imágenes muestran decoración y acabados que no están incluidos en la oferta comercial estándar. Las especificaciones se encuentran claramente establecidas en los documentos correspondientes al cierre del negocio.

